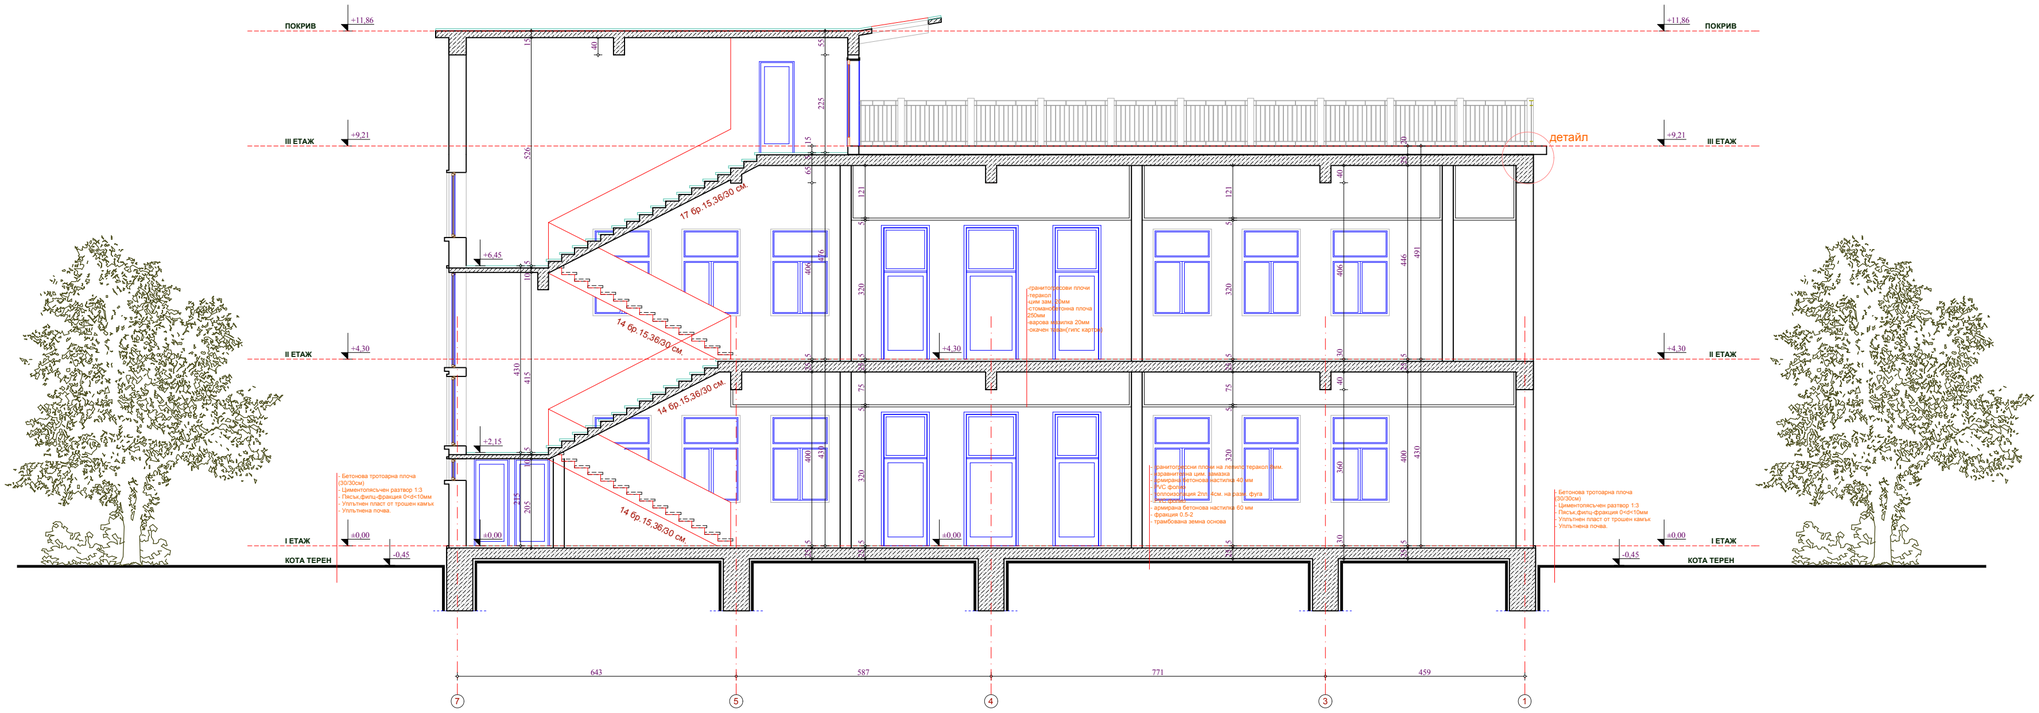
ПОКРИВ
+11.86
III ЕТАЖ
+9.21
+6.45
II ЕТАЖ
+4.30
+2.15
I ЕТАЖ
±0.00
КОТА ТЕРЕН
-0.45
17 бр.15.36/30 см.
14 бр.15.36/30 см.
детайл
- Бетонова тротоарна плоча (30/30см)
- Циментопясъчен разтвор 1:3
- Пясъчен филтър фракция 0÷0+10мм
- Утъпкана почва
643
587
771
459
7
5
4
3
1

РАЗРЕЗ А-А