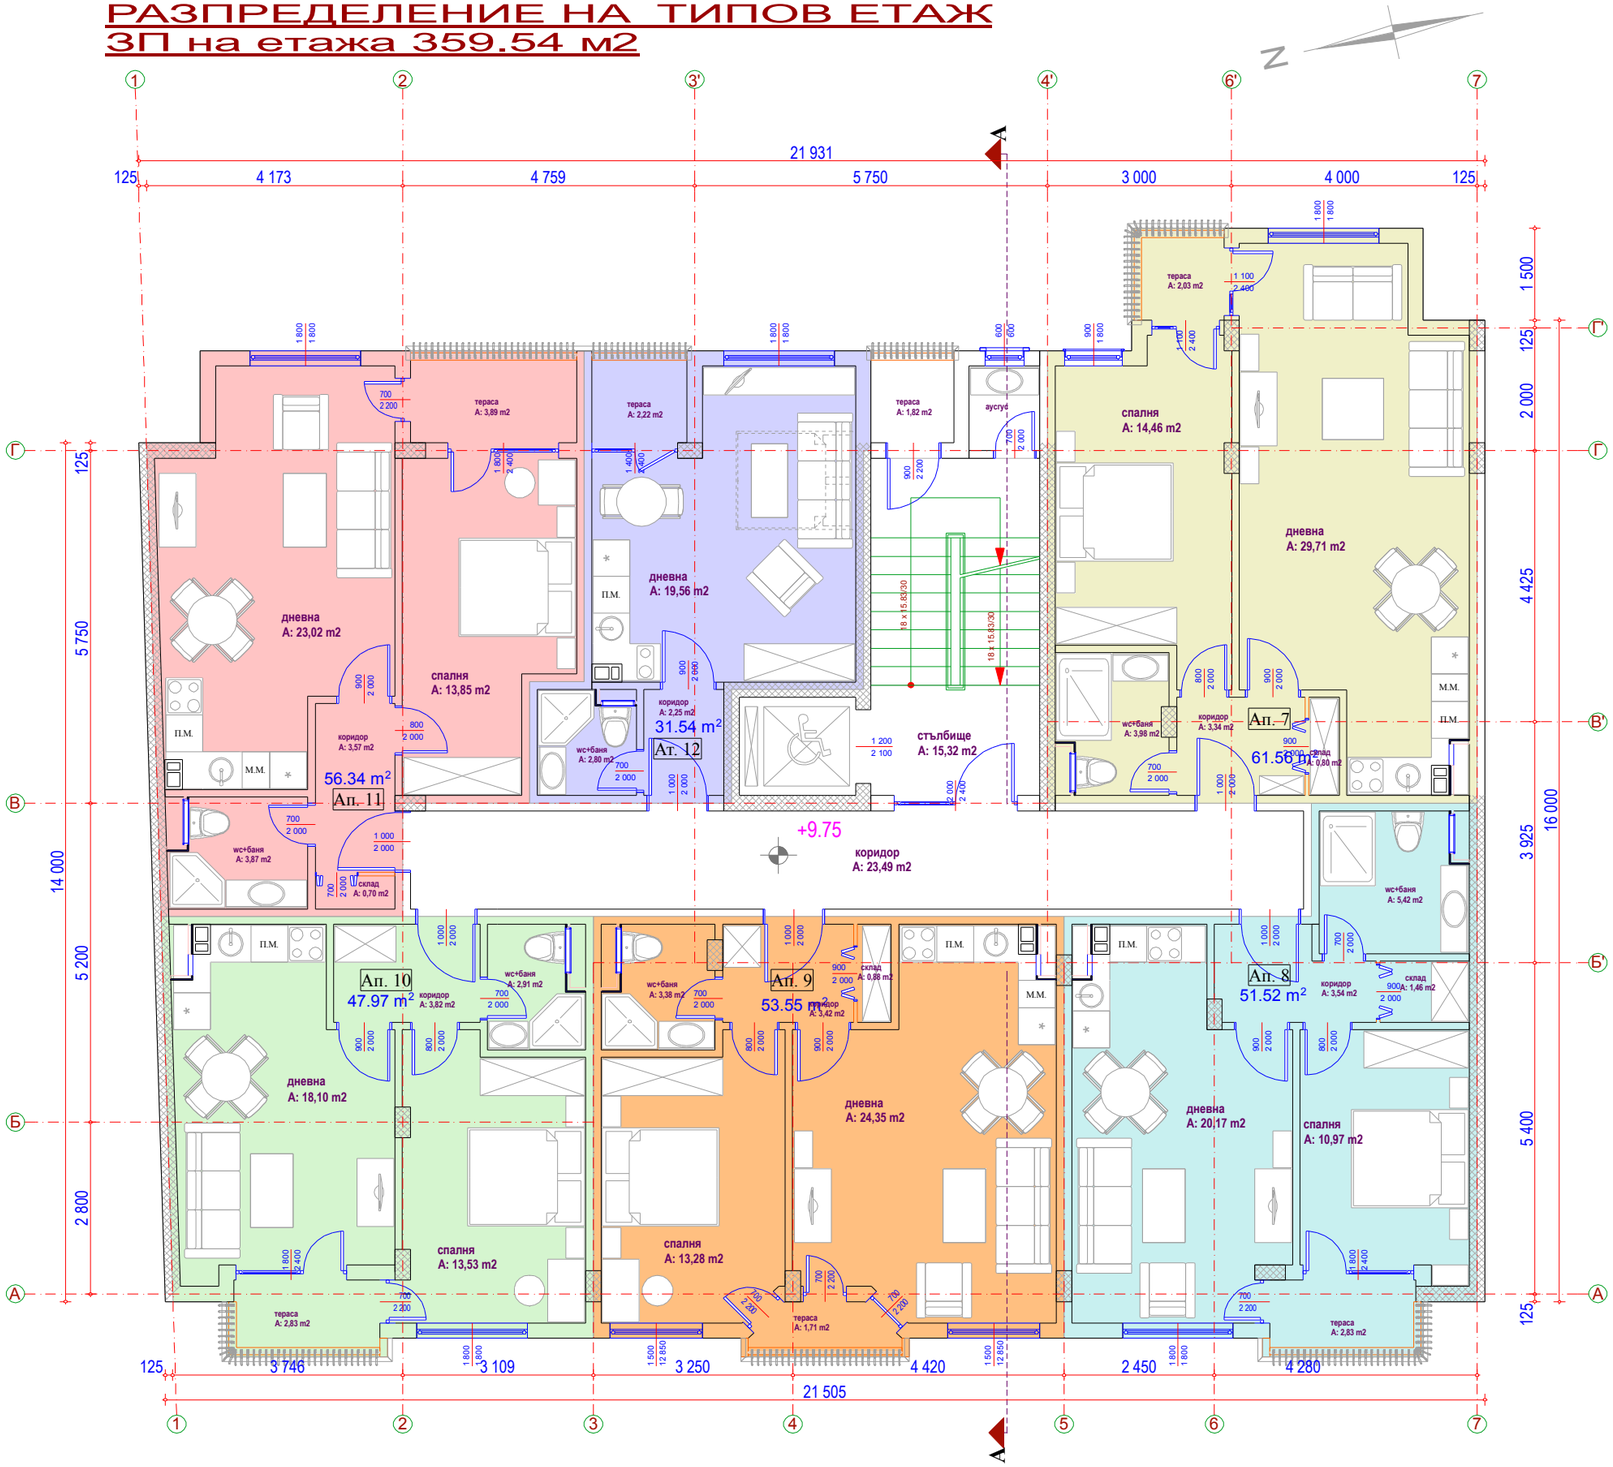РАЗПРЕДЕЛЕНИЕ НА ТИПОВ ЕТАЖ
ЗП на етажа 359.54 м2