


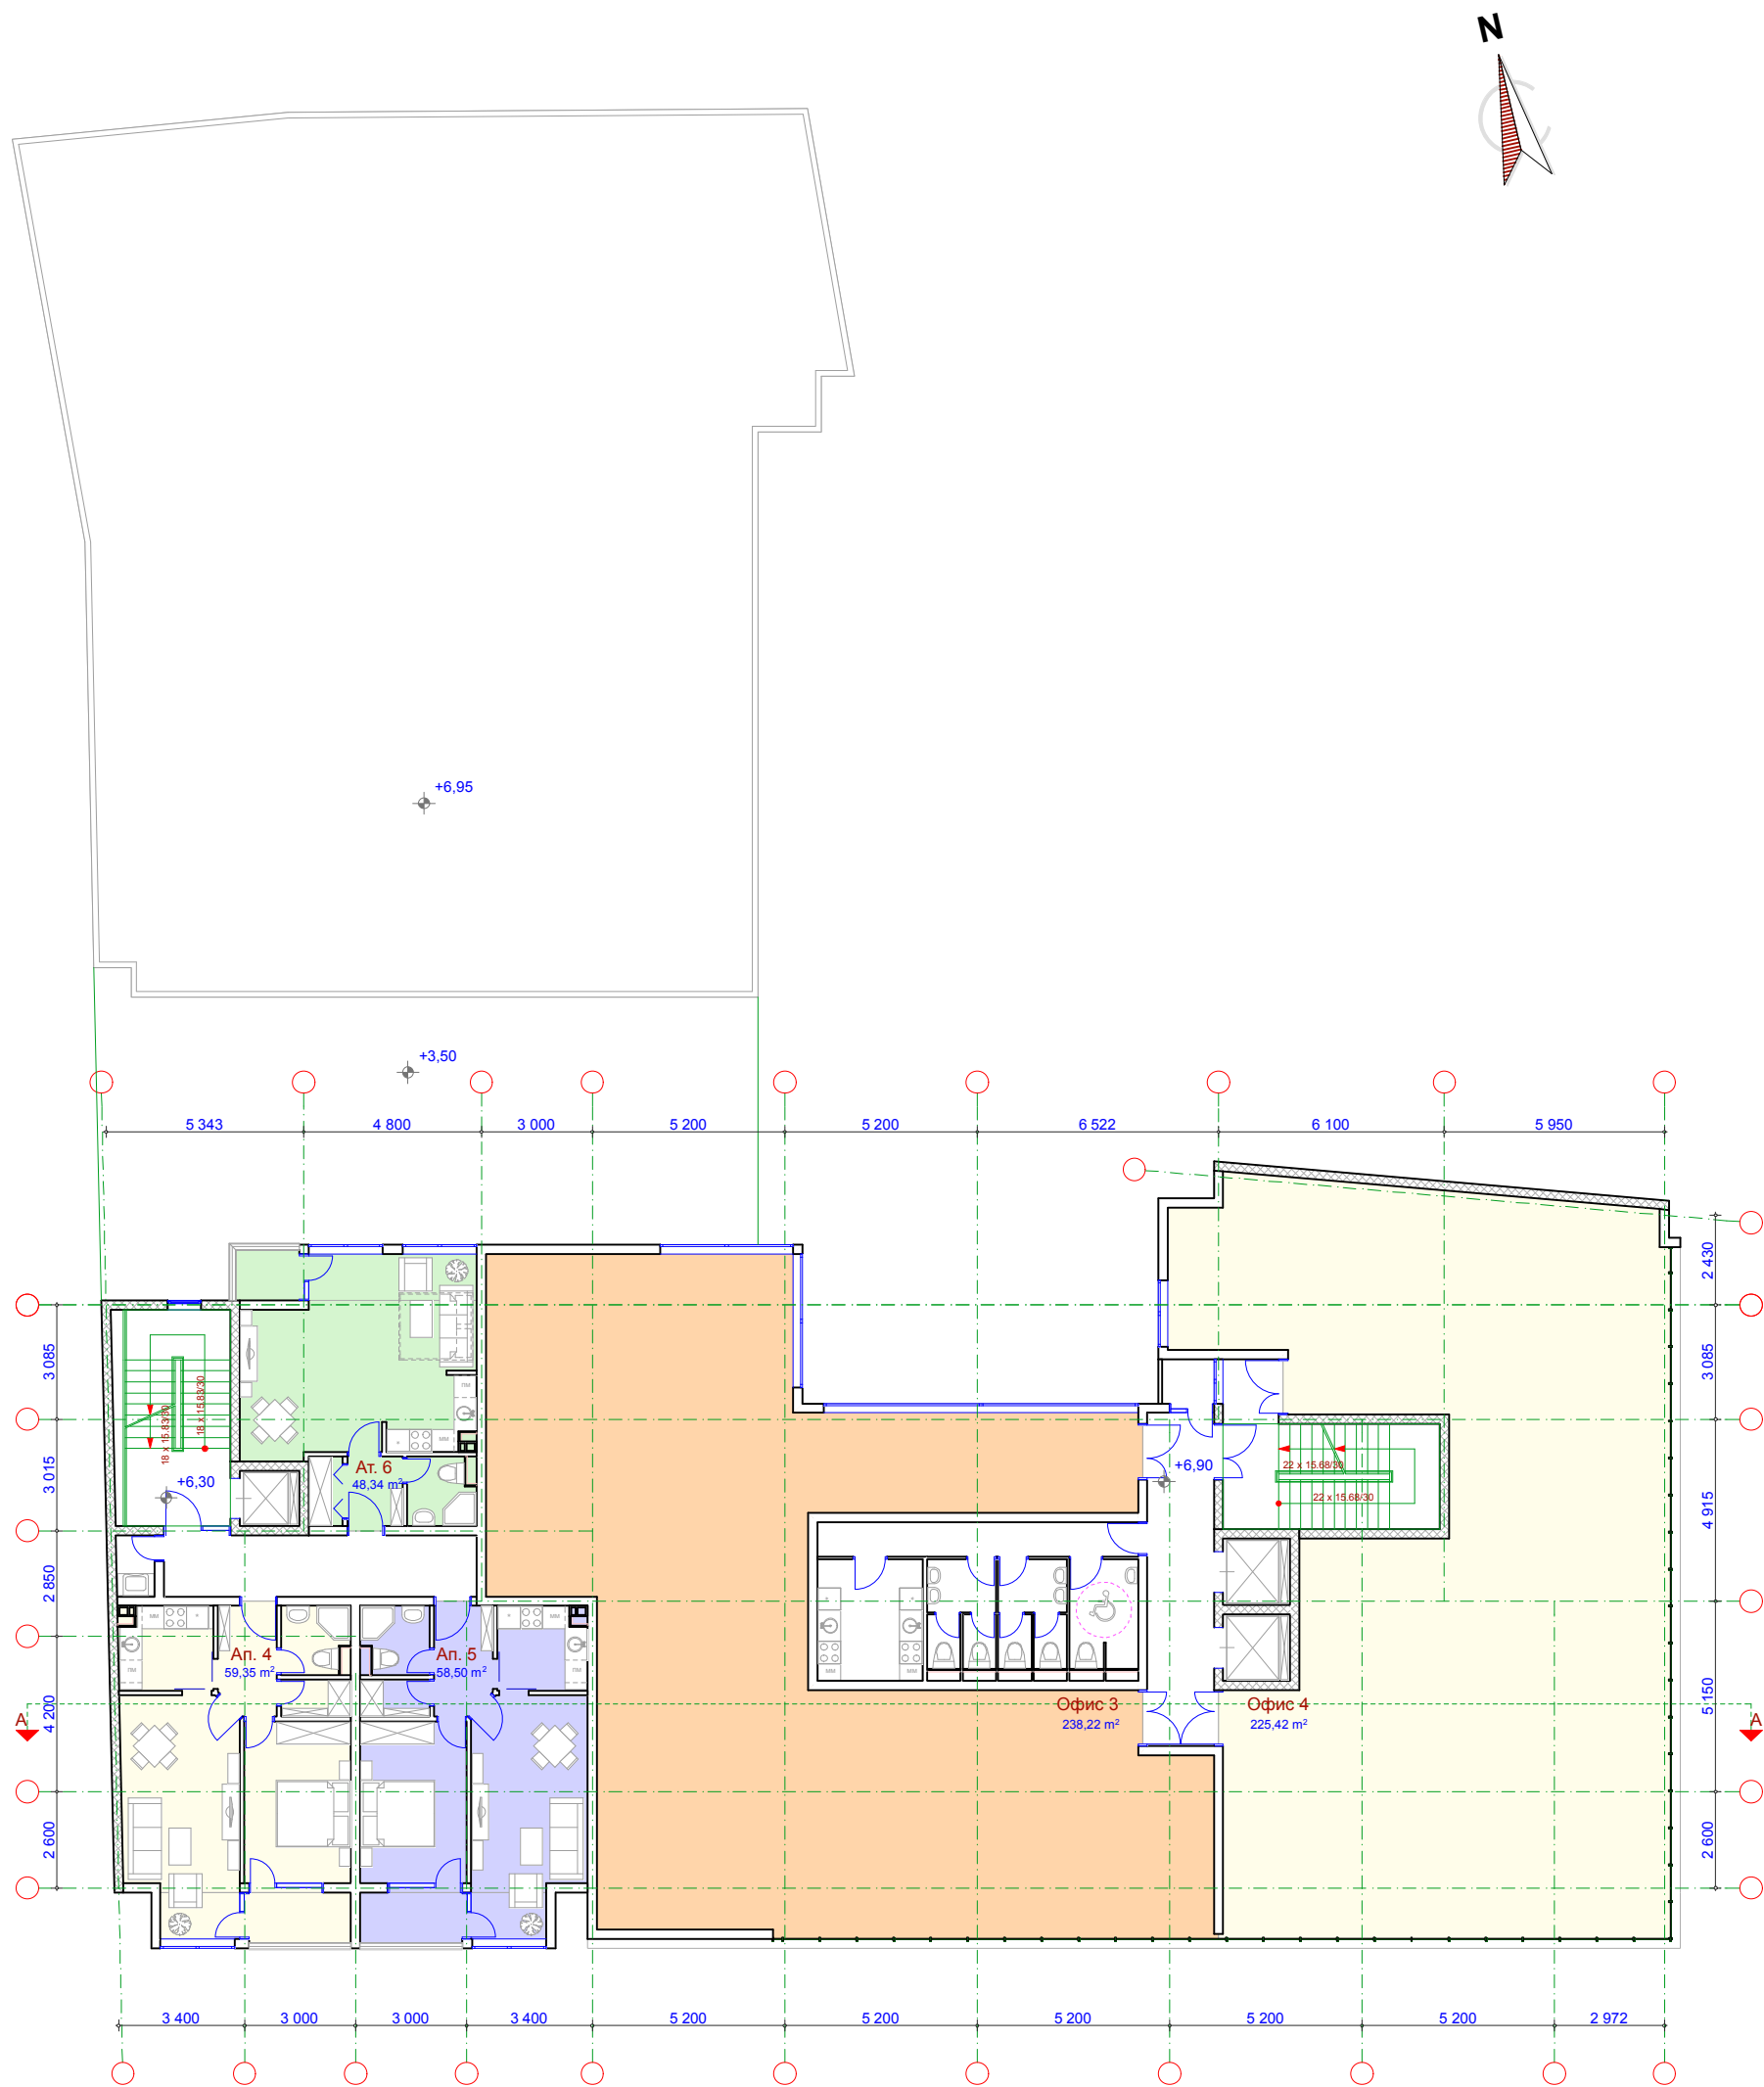

РАЗПРЕДЕЛЕНИЕ ЕТАЖ 3 (ЖИЛИЩА И ОФИСИ)
ЗП= 769.15м2