РАЗРЕЗ А-А

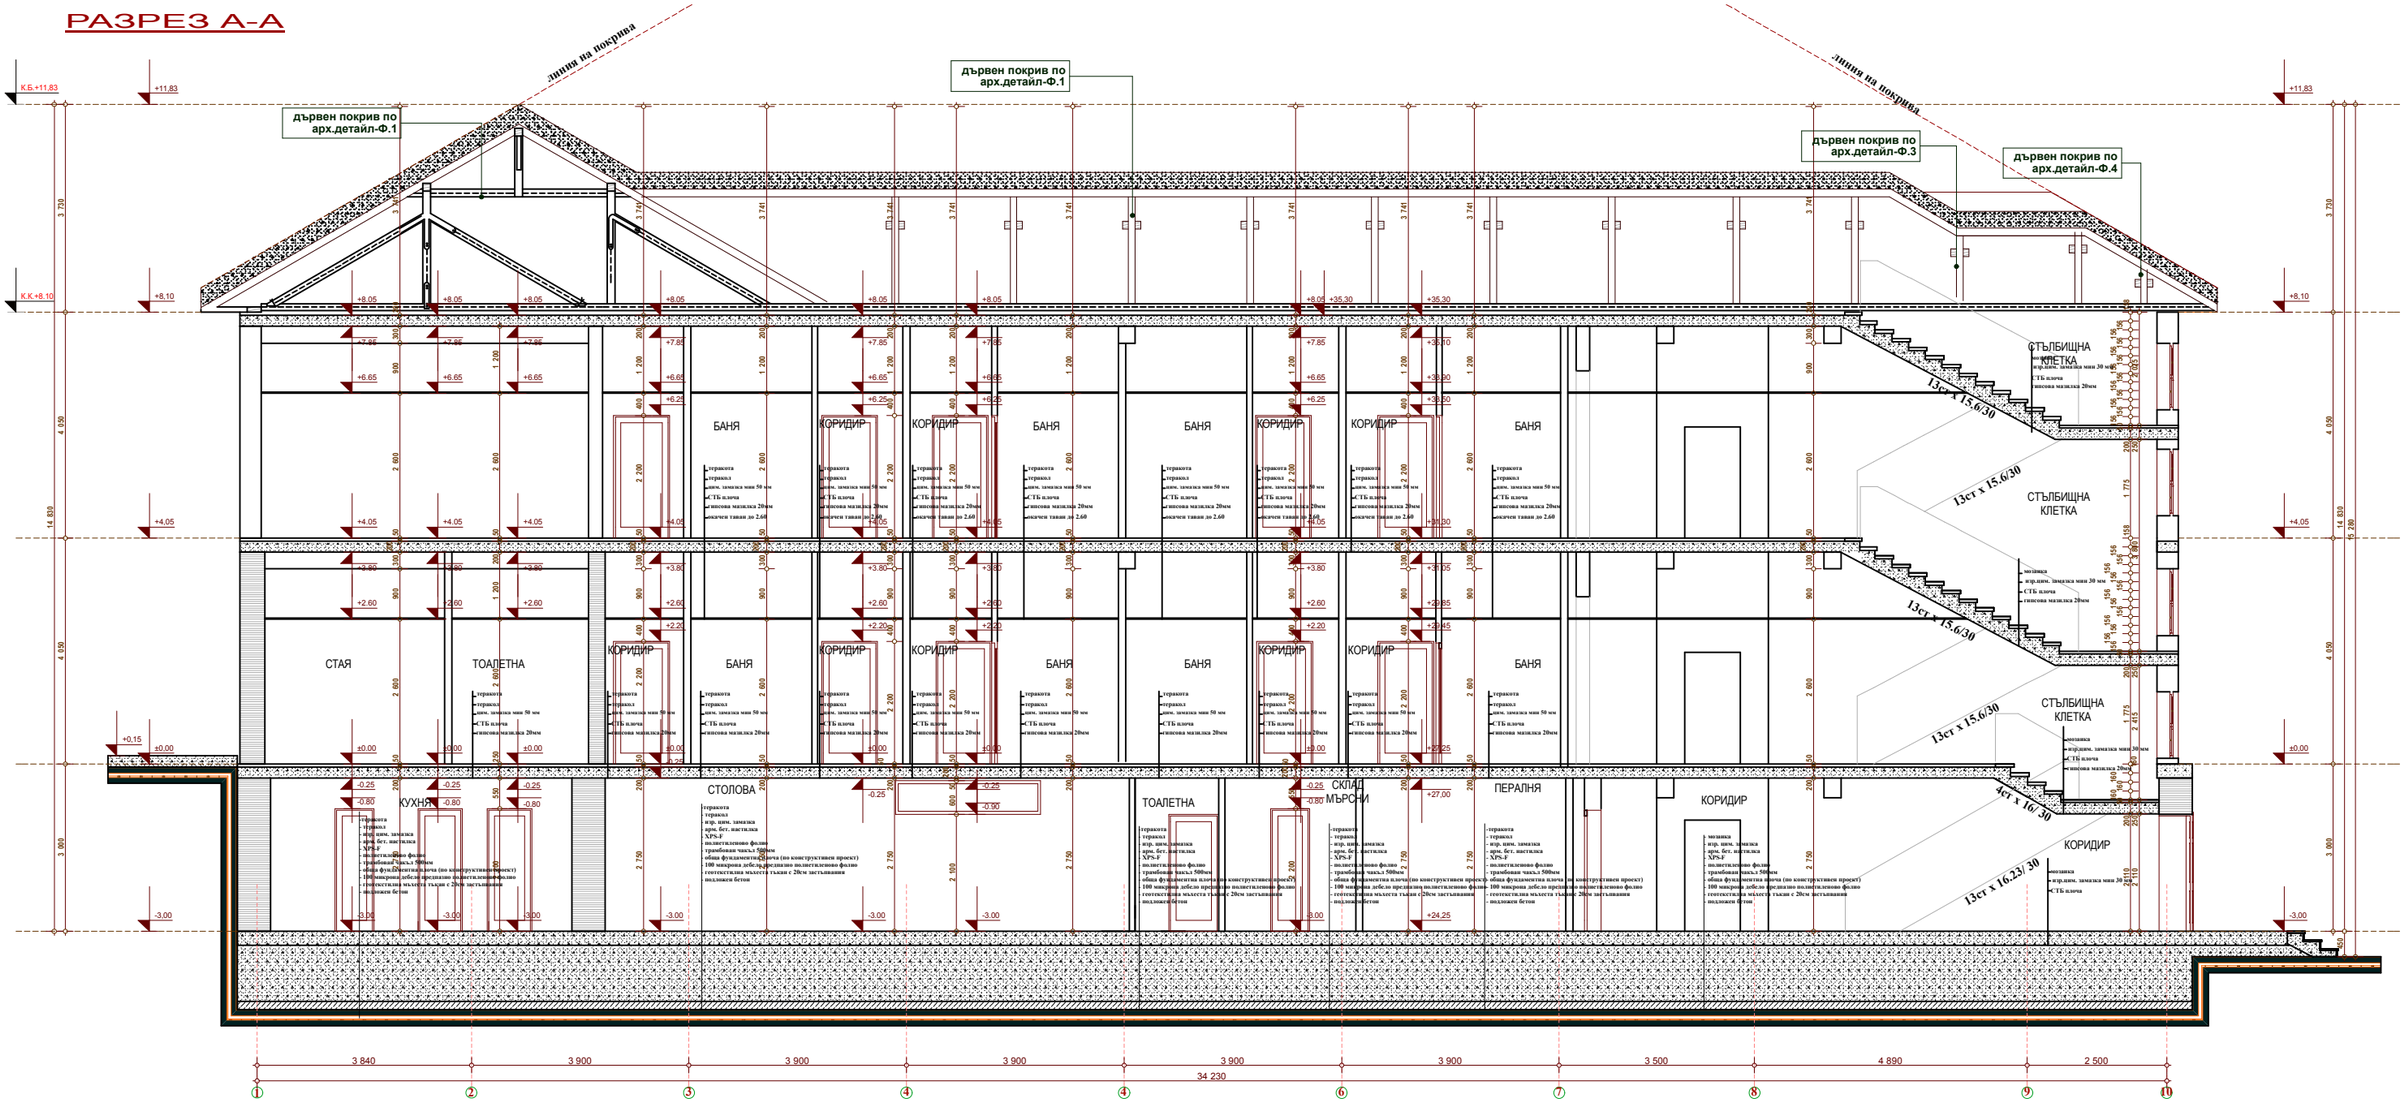
линия на покрива
дървен покрив по арх.детайл-Ф.1
дървен покрив по арх.детайл-Ф.3
дървен покрив по арх.детайл-Ф.4
К.К.+11.83
К.К.+8.10
+11.83
+8.10
+8.05
+7.85
+6.65
+6.25
+4.05
+3.80
+3.60
+2.60
+2.20
+0.15
±0.00
-0.25
-0.80
-3.00
+35.30
+35.10
+33.30
+31.35
+29.45
+27.00
+24.25
СТАЯ
ТОАЛЕТНА
КОРИДИР
БАНЯ
КУХНЯ
СТОЛОВА
СКЛАД МЪРСИ
ПЕРАЛНЯ
СТЪЛБИЩНА КЛЕТКА
13ст х 15.6/30
13ст х 16.23/ 30
4ст х 16/ 30
3 840
3 900
3 500
4 890
2 500
34 230
1
2
3
4
6
7
8
9
10
11